


Thema: Widmung des Stichweges Steinbreite

Maßstab: 1:1000

Gemarkung Minden, Flur 39, Flurstücke 825 und 826

Lageplan

3495890.4 / 5796648.0

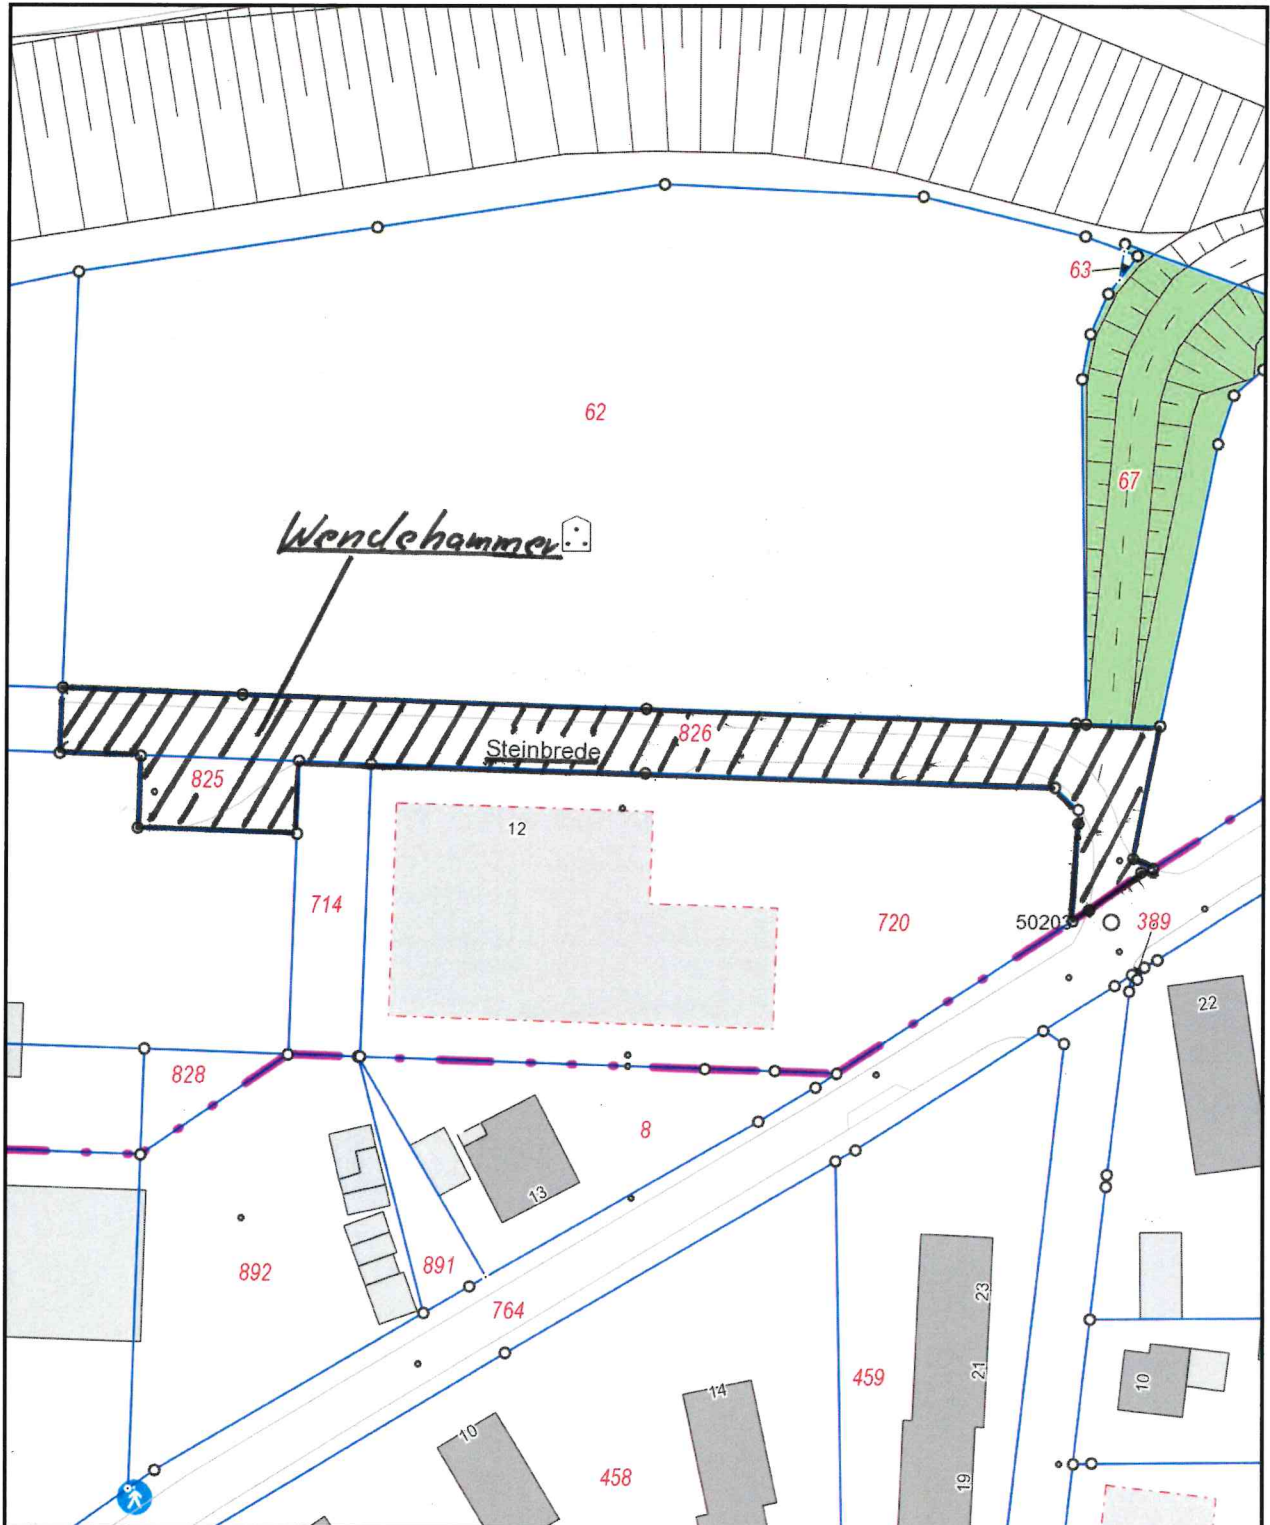

3495716.4 / 5796438.0