

## **Amtliche Bekanntmachung der Stadt Minden vom 27. Juni 2020**

### **Bekanntmachung der Absicht der Einziehung einzelner Wegeflächen im Bereich des RegioPorts Minden gem. § 7 Abs. 4 Straßen- und Wegegesetz des Landes Nordrhein-Westfalen (StrWG NRW)**

Die Stadt Minden beabsichtigt, auf der Grundlage des § 7 StrWG NRW einige Wegeflächen im Bereich des RegioPorts Minden einzuziehen.

Es handelt sich um folgende Wegeflächen:

Gemarkung Dankersen, Flur 5, Flurstück 161  
Gemarkung Dankersen, Flur 5, Flurstück 162  
Gemarkung Dankersen, Flur 5, Flurstück 165  
Gemarkung Dankersen, Flur 5, Flurstück 168  
Gemarkung Dankersen, Flur 5, Flurstück 176  
Gemarkung Dankersen, Flur 5, Flurstück 180  
Gemarkung Dankersen, Flur 5, Flurstück 181

Die Absicht der Einziehung wird hiermit gemäß § 7 (4) Satz 1 StrWG NRW öffentlich bekannt gemacht, um damit Einwendungen zu ermöglichen.

Die entsprechenden Pläne, denen die Lage der von der Einziehung betroffenen Flächen zu entnehmen ist, sind als Anlage beigefügt.

Der Bekanntmachungstext und die Pläne, die die zur Einziehung vorgesehenen Flächen darstellen, werden außerdem im Baubürgerbüro der Stadt Minden, Bereich 5.1 – Bauen und Wohnen im Dienstgebäude Domstraße 2, Zimmer Nr. 1.09 zur Einsicht bereit gehalten. Für die Einsichtnahme ist eine vorherige Terminabsprache beim Baubürgerbüro (unter Tel. 0571/89444 oder per E-Mail unter [baubuergerbuero@minden.de](mailto:baubuergerbuero@minden.de)) erforderlich.

Gegen die Absicht der Einziehung können innerhalb von 3 Monaten nach der öffentlichen Bekanntmachung Einwendungen beim Bürgermeister der Stadt Minden, Kleiner Domhof 17, 32423 Minden, geltend gemacht werden.

Minden, den 24. Juni 2020

Der Bürgermeister Michael Jäcke

## Stadt Minden, Bereich 5.1 – Bauen und Wohnen


Einziehung von Wegeflächen im Bereich des RegioPorts Minden;  
Gem. Dankersen, Flur 5, Flurst. 161, 162, 165, 168, 176, 180, 181

Übersichtsplan zur amtlichen Bekanntmachung im **MT vom 27.06.2020**

Maßstab 1 : 3500



Lageplan 1

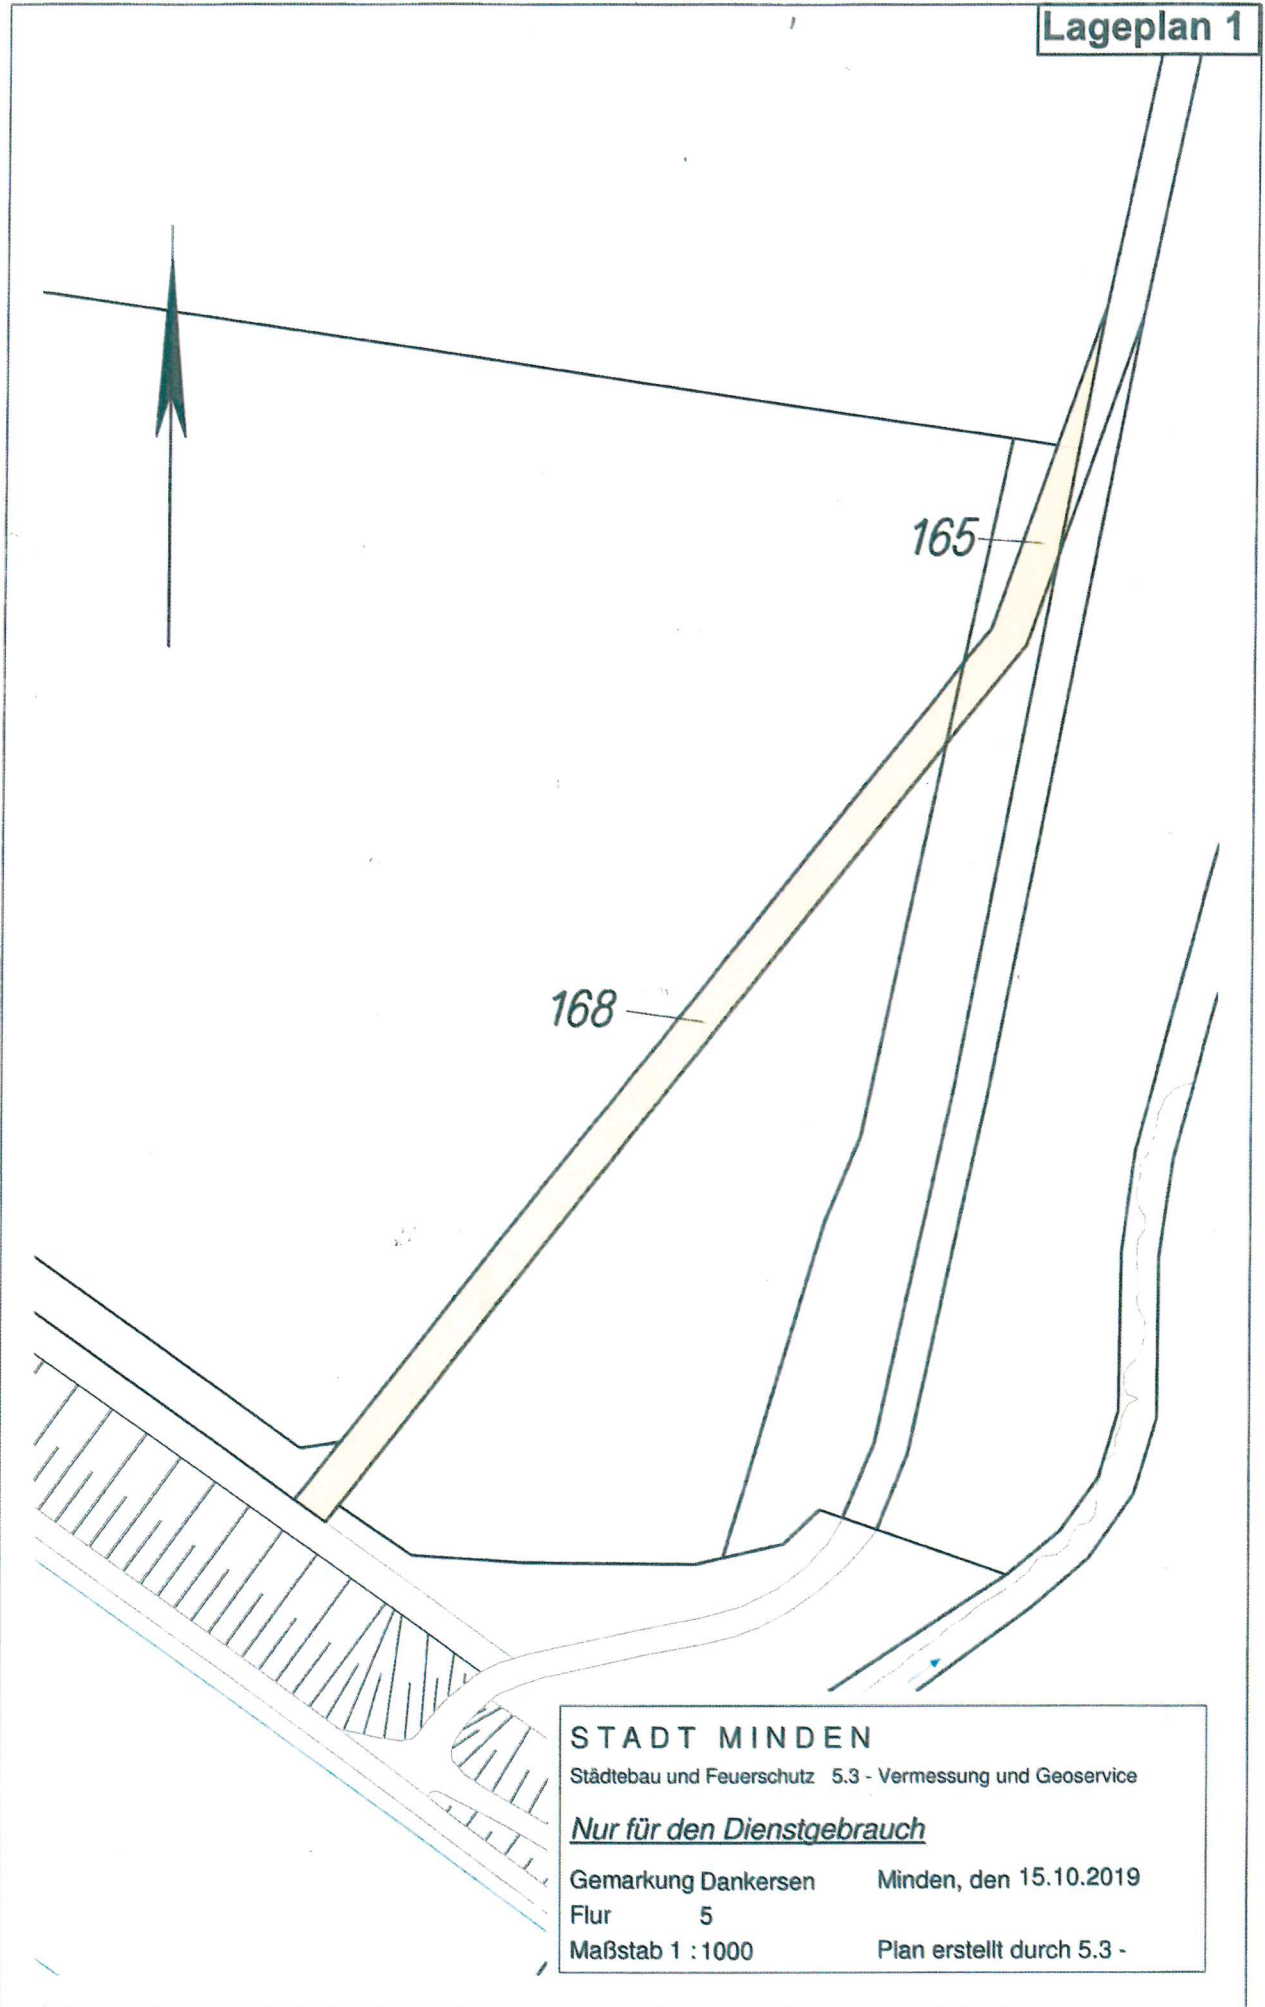

**STADT MINDEN**

Städtebau und Feuerschutz 5.3 - Vermessung und Geoservice

Nur für den Dienstgebrauch


Gemarkung Dankersen

Minden, den 15.10.2019

Flur 5

Maßstab 1 : 1000

Plan erstellt durch 5.3 -

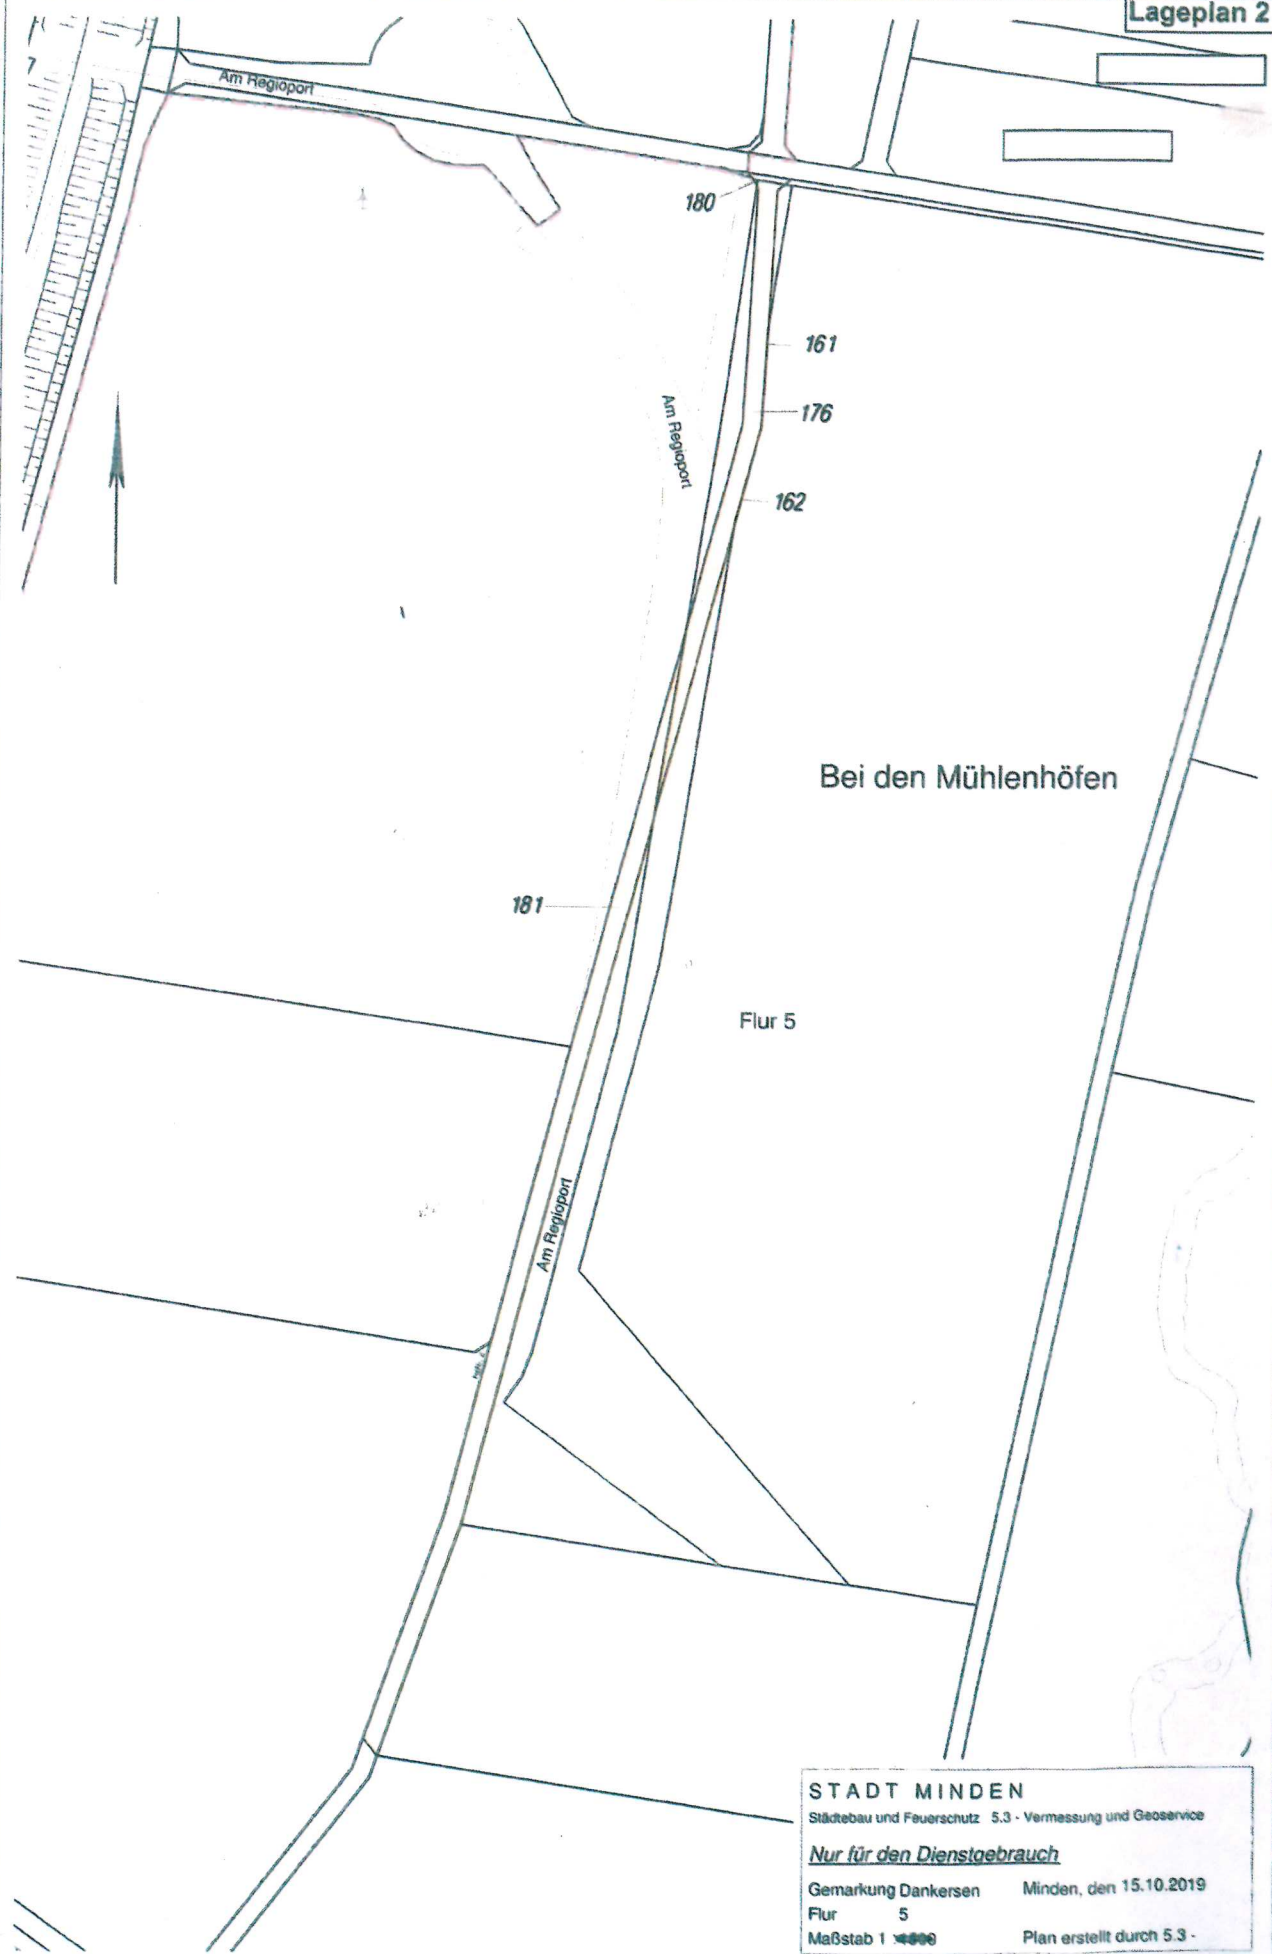

**STADT MINDEN**  
 Städtebau und Feuerschutz 5.3 - Vermessung und Geoservice  
*Nur für den Dienstgebrauch*  
 Gemarkung Dankersen Minden, den 15.10.2019  
 Flur 5  
 Maßstab 1 : 1000 Plan erstellt durch 5.3 -