

Amtliche Bekanntmachung der Stadt Minden vom 20.12.2019

Satzung der Stadt Minden vom 16.12.2019 über die förmliche Festlegung des Stadtumbaugebietes „Rechtes Weserufer“ (Städtebauförderungsprogramm „Zukunft Stadtgrün“)

Aufgrund des §§ 7 und 41 der Gemeindeordnung für das Land Nordrhein-Westfalen (GO NRW) in der Fassung der Bekanntmachung vom 14. Juli 1994 (GV. NRW. S. 666) in Verbindung mit dem § 171a Abs. 2 des Baugesetzbuches in der Fassung der Bekanntmachung vom 3. November 2017 (BGBl. I Seite 3634) hat die Stadtverordnetenversammlung der Stadt Minden in ihrer Sitzung am 12.12.2019 folgende Satzung beschlossen:

§ 1 Festlegung des Stadtumbaugebietes

Im nachfolgend näher beschriebenen Gebiet begrenzt im Norden durch das Wasserstraßenkreuz, im Osten durch die Gleis- und Fortsanlagen, im Süden durch die Kanzler Weide und im Westen durch die Weser liegen städtebauliche Missstände und Funktionsverluste im Sinne des § 136 Abs. 2 BauGB vor. Dieser Bereich soll durch städtebauliche Stadtumbaumaßnahmen wesentlich verbessert bzw. umgestaltet werden. Das Gebiet wird als Stadtumbaugebiet festgelegt und erhält die Bezeichnung „Rechtes Weserufer“.


Das von der förmlichen Festlegung betroffene Gebiet umfasst alle Flurstücke und Flurstücksteile, die in der beigefügten Tabelle aufgelistet sind. Der beigefügte Lageplan im Maßstab 1: 2.000 mit der zeichnerischen Abgrenzung des räumlichen Geltungsbereiches ist Bestandteil dieser Satzung.

§ 2 Durchführungsfrist

Die Stadtumbaumaßnahme soll innerhalb von zehn Jahren nach Inkrafttreten der Satzung durchgeführt werden.

§ 3 Inkrafttreten

Die Satzung tritt mit dem Tag nach der Bekanntmachung in Kraft.

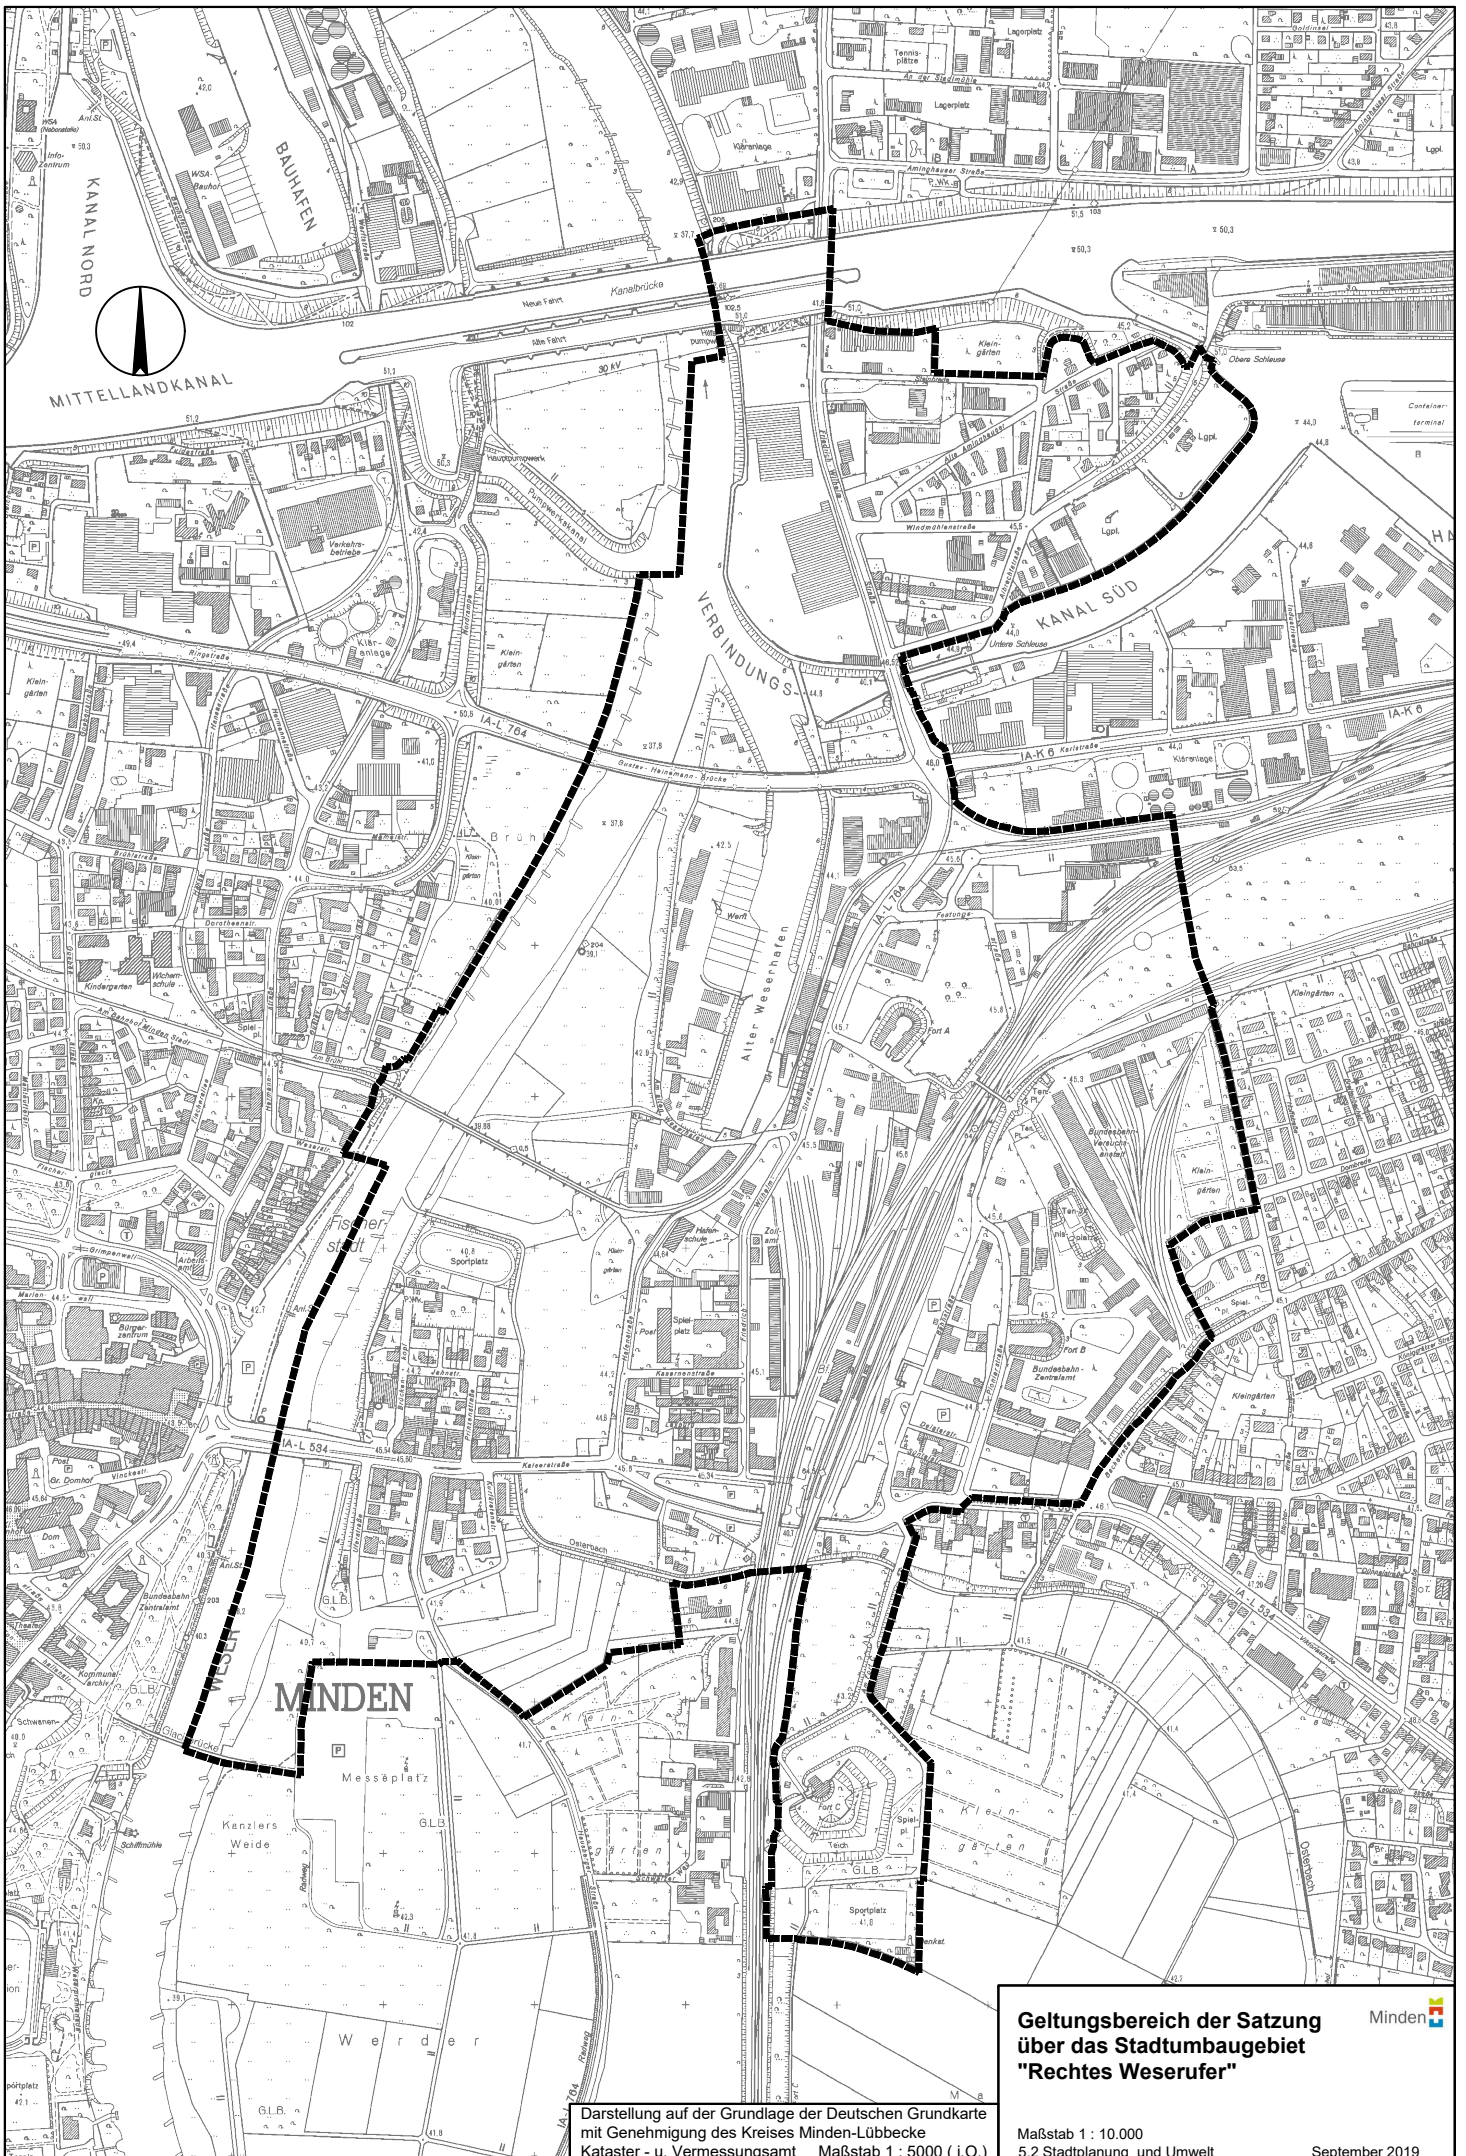

**Geltungsbereich der Satzung
über das Stadtbaugebiet
"Rechtes Weserufer"**

Minden

Maßstab 1 : 10.000
5.2 Stadtplanung und Umwelt

September 2019

Darstellung auf der Grundlage der Grundkarte
mit Genehmigung des Kreises Minden-Lübbecke
Kataster - u. Vermessungsamt Maßstab 1 : 5000 (i.O.)

| Gemarkung | Flur | Flurstück |
|-----------|------|---------------|
| Minden | 36 | 3 |
| Minden | 36 | 4 |
| Minden | 36 | 16 |
| Minden | 36 | 19 |
| Minden | 36 | 21 |
| Minden | 36 | 22 |
| Minden | 36 | 23 |
| Minden | 36 | 28 |
| Minden | 36 | 29 |
| Minden | 36 | 30 |
| Minden | 36 | 31 |
| Minden | 36 | 32 |
| Minden | 36 | 33 |
| Minden | 36 | 34 |
| Minden | 36 | 38 |
| Minden | 36 | 40 |
| Minden | 36 | 41 |
| Minden | 36 | 43 |
| Minden | 36 | 113 teilweise |
| Minden | 36 | 141 |
| Minden | 36 | 142 |
| Minden | 36 | 158 |
| Minden | 36 | 159 |
| Minden | 36 | 160 |
| Minden | 36 | 161 |
| Minden | 36 | 162 |
| Minden | 36 | 168 |
| Minden | 36 | 343 teilweise |
| Minden | 36 | 425 |
| Minden | 36 | 458 |
| Minden | 36 | 461 |
| Minden | 36 | 466 |
| Minden | 36 | 467 |
| Minden | 36 | 468 |
| Minden | 36 | 470 |
| Minden | 36 | 471 |
| Minden | 36 | 472 |
| Minden | 36 | 473 |
| Minden | 36 | 474 |
| Minden | 36 | 475 |
| Minden | 36 | 476 |
| Minden | 36 | 477 |
| Minden | 36 | 497 |
| Minden | 36 | 498 |
| Minden | 36 | 505 |
| Minden | 36 | 515 teilweise |
| Minden | 36 | 518 |
| Minden | 36 | 524 teilweise |
| Minden | 36 | 530 |
| Minden | 36 | 531 |
| Minden | 36 | 535 teilweise |
| Minden | 36 | 537 |
| Minden | 36 | 543 |
| Minden | 36 | 544 |
| Minden | 36 | 549 |
| Minden | 36 | 637 |
| Minden | 36 | 638 |
| Minden | 36 | 651 teilweise |
| Minden | 36 | 663 |
| Minden | 36 | 664 |
| Minden | 36 | 665 |

| Gemarkung | Flur | Flurstück |
|-----------|------|---------------|
| Minden | 36 | 666 |
| Minden | 36 | 667 |
| Minden | 38 | 1 |
| Minden | 38 | 4 |
| Minden | 38 | 8 |
| Minden | 38 | 10 |
| Minden | 38 | 12 |
| Minden | 38 | 13 |
| Minden | 38 | 14 |
| Minden | 38 | 15 |
| Minden | 38 | 16 |
| Minden | 38 | 17 |
| Minden | 38 | 21 |
| Minden | 38 | 32 |
| Minden | 38 | 33 |
| Minden | 38 | 34 |
| Minden | 38 | 40 |
| Minden | 38 | 42 |
| Minden | 38 | 45 |
| Minden | 38 | 46 |
| Minden | 38 | 355 |
| Minden | 38 | 356 |
| Minden | 38 | 357 |
| Minden | 38 | 359 |
| Minden | 38 | 360 |
| Minden | 38 | 361 |
| Minden | 38 | 389 |
| Minden | 38 | 449 |
| Minden | 38 | 458 |
| Minden | 38 | 459 |
| Minden | 38 | 460 |
| Minden | 38 | 461 |
| Minden | 38 | 483 |
| Minden | 38 | 492 |
| Minden | 38 | 493 |
| Minden | 38 | 494 |
| Minden | 38 | 531 teilweise |
| Minden | 38 | 537 |
| Minden | 38 | 543 |
| Minden | 38 | 712 |
| Minden | 38 | 713 |
| Minden | 38 | 714 |
| Minden | 38 | 715 |
| Minden | 38 | 716 |
| Minden | 38 | 717 |
| Minden | 38 | 718 |
| Minden | 38 | 719 |
| Minden | 38 | 720 |
| Minden | 38 | 721 |
| Minden | 38 | 722 |
| Minden | 38 | 723 |
| Minden | 38 | 724 |
| Minden | 38 | 725 |
| Minden | 38 | 726 |
| Minden | 38 | 727 |
| Minden | 38 | 728 |
| Minden | 38 | 729 |
| Minden | 38 | 730 |
| Minden | 38 | 731 |
| Minden | 38 | 732 |
| Minden | 38 | 733 |

| Gemarkung | Flur | Flurstück |
|-----------|------|---------------|
| Minden | 38 | 734 |
| Minden | 38 | 735 |
| Minden | 38 | 740 |
| Minden | 38 | 741 |
| Minden | 38 | 742 |
| Minden | 38 | 743 |
| Minden | 38 | 744 |
| Minden | 38 | 745 |
| Minden | 38 | 746 |
| Minden | 38 | 747 |
| Minden | 38 | 748 |
| Minden | 38 | 755 |
| Minden | 38 | 764 |
| Minden | 38 | 769 |
| Minden | 38 | 773 |
| Minden | 38 | 788 |
| Minden | 38 | 789 |
| Minden | 38 | 795 |
| Minden | 38 | 796 |
| Minden | 38 | 797 |
| Minden | 38 | 798 |
| Minden | 38 | 799 |
| Minden | 38 | 800 |
| Minden | 38 | 804 |
| Minden | 38 | 807 |
| Minden | 38 | 809 |
| Minden | 38 | 810 |
| Minden | 38 | 811 |
| Minden | 38 | 812 |
| Minden | 38 | 813 |
| Minden | 38 | 817 teilweise |
| Minden | 38 | 819 |
| Minden | 38 | 820 |
| Minden | 38 | 886 |
| Minden | 38 | 888 |
| Minden | 38 | 891 |
| Minden | 38 | 892 |
| Minden | 38 | 911 |
| Minden | 38 | 912 |
| Minden | 38 | 949 |
| Minden | 38 | 957 |
| Minden | 38 | 958 |
| Minden | 38 | 1010 |
| Minden | 38 | 1016 |
| Minden | 39 | 64 |
| Minden | 39 | 68 |
| Minden | 39 | 253 |
| Minden | 39 | 603 |
| Minden | 39 | 604 |
| Minden | 39 | 661 |
| Minden | 39 | 662 |
| Minden | 39 | 663 |
| Minden | 39 | 664 |
| Minden | 39 | 665 |
| Minden | 39 | 666 |
| Minden | 39 | 667 |
| Minden | 39 | 714 |
| Minden | 39 | 716 |
| Minden | 39 | 717 |
| Minden | 39 | 720 |
| Minden | 39 | 722 |

| Gemarkung | Flur | Flurstück |
|-----------|------|--------------|
| Minden | 39 | 800 |
| Minden | 40 | 19 |
| Minden | 40 | 23 |
| Minden | 40 | 24 |
| Minden | 40 | 25 |
| Minden | 40 | 31 |
| Minden | 40 | 32 teilweise |
| Minden | 40 | 37 |
| Minden | 40 | 44 |
| Minden | 40 | 45 |
| Minden | 40 | 52 |
| Minden | 40 | 53 |
| Minden | 40 | 54 |
| Minden | 40 | 69 |
| Minden | 40 | 70 |
| Minden | 40 | 73 |
| Minden | 41 | 1 |
| Minden | 41 | 8 |
| Minden | 41 | 9 |
| Minden | 41 | 10 |
| Minden | 41 | 31 |
| Minden | 41 | 32 |
| Minden | 41 | 33 |
| Minden | 41 | 35 |
| Minden | 41 | 36 |
| Minden | 41 | 37 |
| Minden | 41 | 39 |
| Minden | 41 | 43 |
| Minden | 41 | 44 |
| Minden | 41 | 46 |
| Minden | 41 | 48 |
| Minden | 41 | 49 |
| Minden | 41 | 50 |
| Minden | 41 | 51 |
| Minden | 41 | 53 |
| Minden | 41 | 55 |
| Minden | 41 | 56 |
| Minden | 41 | 61 |
| Minden | 41 | 62 |
| Minden | 41 | 73 |
| Minden | 41 | 74 |
| Minden | 41 | 75 |
| Minden | 41 | 78 |
| Minden | 41 | 79 |
| Minden | 41 | 80 |
| Minden | 41 | 81 |
| Minden | 41 | 83 |
| Minden | 41 | 84 |
| Minden | 41 | 85 |
| Minden | 41 | 87 |
| Minden | 41 | 88 teilweise |
| Minden | 41 | 89 |
| Minden | 41 | 91 |
| Minden | 41 | 92 |
| Minden | 41 | 93 |
| Minden | 41 | 95 |
| Minden | 41 | 96 |
| Minden | 41 | 97 |
| Minden | 41 | 99 |
| Minden | 41 | 100 |
| Minden | 41 | 101 |

| Gemarkung | Flur | Flurstück |
|-----------|------|-----------|
| Minden | 41 | 109 |
| Minden | 41 | 110 |
| Minden | 41 | 111 |
| Minden | 41 | 116 |
| Minden | 41 | 117 |
| Minden | 41 | 118 |
| Minden | 41 | 122 |
| Minden | 41 | 123 |
| Minden | 41 | 124 |
| Minden | 41 | 125 |
| Minden | 41 | 127 |
| Minden | 41 | 128 |
| Minden | 41 | 129 |
| Minden | 41 | 130 |
| Minden | 41 | 131 |
| Minden | 41 | 132 |
| Minden | 41 | 133 |
| Minden | 41 | 134 |
| Minden | 41 | 135 |
| Minden | 41 | 136 |
| Minden | 41 | 137 |
| Minden | 41 | 139 |
| Minden | 41 | 140 |
| Minden | 41 | 141 |
| Minden | 41 | 143 |
| Minden | 41 | 144 |
| Minden | 41 | 145 |
| Minden | 41 | 147 |
| Minden | 41 | 148 |
| Minden | 41 | 149 |
| Minden | 41 | 151 |
| Minden | 41 | 152 |
| Minden | 41 | 154 |
| Minden | 41 | 155 |
| Minden | 41 | 156 |
| Minden | 41 | 157 |
| Minden | 41 | 158 |
| Minden | 41 | 159 |
| Minden | 41 | 160 |
| Minden | 41 | 161 |
| Minden | 41 | 162 |
| Minden | 41 | 164 |
| Minden | 41 | 165 |
| Minden | 41 | 166 |
| Minden | 41 | 168 |
| Minden | 41 | 169 |
| Minden | 41 | 171 |
| Minden | 41 | 172 |
| Minden | 41 | 173 |
| Minden | 41 | 174 |
| Minden | 41 | 175 |
| Minden | 41 | 176 |
| Minden | 41 | 177 |
| Minden | 41 | 178 |
| Minden | 41 | 179 |
| Minden | 41 | 180 |
| Minden | 41 | 181 |
| Minden | 41 | 182 |
| Minden | 41 | 183 |
| Minden | 41 | 184 |
| Minden | 41 | 185 |

| Gemarkung | Flur | Flurstück |
|-----------|------|---------------|
| Minden | 41 | 186 |
| Minden | 41 | 187 |
| Minden | 41 | 188 |
| Minden | 41 | 189 |
| Minden | 41 | 190 |
| Minden | 42 | 2 |
| Minden | 42 | 11 |
| Minden | 42 | 12 |
| Minden | 42 | 24 |
| Minden | 42 | 40 teilweise |
| Minden | 42 | 53 |
| Minden | 42 | 54 |
| Minden | 42 | 61 |
| Minden | 42 | 63 |
| Minden | 42 | 76 |
| Minden | 42 | 77 |
| Minden | 42 | 96 |
| Minden | 42 | 97 teilweise |
| Minden | 42 | 100 |
| Minden | 42 | 108 |
| Minden | 42 | 111 |
| Minden | 42 | 112 |
| Minden | 42 | 117 |
| Minden | 42 | 122 |
| Minden | 42 | 125 teilweise |
| Minden | 42 | 127 |
| Minden | 42 | 132 |
| Minden | 42 | 134 |
| Minden | 42 | 135 |
| Minden | 42 | 136 |
| Minden | 42 | 137 |
| Minden | 42 | 138 |
| Minden | 42 | 139 |
| Minden | 42 | 141 |
| Minden | 42 | 144 |
| Minden | 42 | 145 |
| Minden | 42 | 146 |
| Minden | 42 | 147 |
| Minden | 42 | 148 |
| Minden | 42 | 149 teilweise |
| Minden | 42 | 150 |
| Minden | 42 | 151 |
| Minden | 42 | 152 |
| Minden | 42 | 153 |
| Minden | 42 | 154 |
| Minden | 43 | 4 |
| Minden | 43 | 6 |
| Minden | 43 | 7 |
| Minden | 43 | 8 |
| Minden | 43 | 9 |
| Minden | 43 | 12 |
| Minden | 43 | 13 |
| Minden | 43 | 14 |
| Minden | 43 | 15 |
| Minden | 43 | 16 |
| Minden | 43 | 17 |
| Minden | 43 | 18 |
| Minden | 43 | 19 |
| Minden | 43 | 20 |
| Minden | 43 | 21 |
| Minden | 43 | 22 |

| Gemarkung | Flur | Flurstück |
|-----------|------|-----------|
| Minden | 43 | 23 |
| Minden | 43 | 30 |
| Minden | 43 | 31 |
| Minden | 43 | 32 |
| Minden | 43 | 41 |
| Minden | 43 | 42 |
| Minden | 43 | 43 |
| Minden | 43 | 44 |
| Minden | 43 | 47 |
| Minden | 43 | 48 |
| Minden | 43 | 50 |
| Minden | 43 | 51 |
| Minden | 43 | 52 |
| Minden | 43 | 53 |
| Minden | 43 | 54 |
| Minden | 43 | 55 |
| Minden | 43 | 56 |
| Minden | 43 | 57 |
| Minden | 43 | 59 |
| Minden | 43 | 60 |
| Minden | 43 | 61 |
| Minden | 43 | 62 |
| Minden | 43 | 63 |
| Minden | 43 | 64 |
| Minden | 43 | 65 |
| Minden | 43 | 66 |
| Minden | 43 | 67 |
| Minden | 43 | 68 |
| Minden | 43 | 69 |
| Minden | 43 | 70 |
| Minden | 44 | 11 |
| Minden | 44 | 12 |
| Minden | 44 | 13 |
| Minden | 44 | 14 |
| Minden | 44 | 17 |
| Minden | 44 | 19 |
| Minden | 44 | 20 |
| Minden | 44 | 21 |
| Minden | 44 | 22 |
| Minden | 44 | 26 |
| Minden | 44 | 27 |
| Minden | 44 | 33 |
| Minden | 44 | 34 |
| Minden | 44 | 35 |
| Minden | 44 | 36 |
| Minden | 44 | 38 |
| Minden | 44 | 39 |
| Minden | 44 | 40 |
| Minden | 44 | 41 |
| Minden | 44 | 42 |
| Minden | 44 | 44 |
| Minden | 44 | 45 |
| Minden | 44 | 46 |
| Minden | 44 | 47 |
| Minden | 44 | 49 |
| Minden | 44 | 54 |
| Minden | 44 | 55 |
| Minden | 44 | 56 |
| Minden | 44 | 57 |
| Minden | 44 | 58 |
| Minden | 44 | 60 |

| Gemarkung | Flur | Flurstück |
|-----------|------|-----------|
| Minden | 44 | 62 |
| Minden | 44 | 67 |
| Minden | 44 | 68 |
| Minden | 44 | 70 |
| Minden | 44 | 71 |
| Minden | 44 | 72 |
| Minden | 44 | 74 |
| Minden | 44 | 75 |
| Minden | 44 | 77 |
| Minden | 44 | 78 |
| Minden | 44 | 79 |
| Minden | 44 | 80 |
| Minden | 44 | 81 |
| Minden | 44 | 82 |
| Minden | 44 | 83 |
| Minden | 44 | 84 |
| Minden | 44 | 85 |
| Minden | 44 | 86 |
| Minden | 44 | 88 |
| Minden | 44 | 89 |
| Minden | 44 | 90 |
| Minden | 44 | 91 |
| Minden | 44 | 92 |
| Minden | 44 | 93 |
| Minden | 44 | 94 |
| Minden | 44 | 95 |
| Minden | 44 | 96 |
| Minden | 44 | 97 |
| Minden | 44 | 98 |
| Minden | 44 | 99 |
| Minden | 44 | 100 |
| Minden | 44 | 102 |
| Minden | 44 | 103 |
| Minden | 45 | 1 |
| Minden | 45 | 2 |
| Minden | 45 | 3 |
| Minden | 45 | 4 |
| Minden | 45 | 11 |
| Minden | 45 | 12 |
| Minden | 45 | 13 |
| Minden | 45 | 14 |
| Minden | 45 | 15 |
| Minden | 45 | 16 |
| Minden | 45 | 17 |
| Minden | 45 | 18 |
| Minden | 45 | 19 |
| Minden | 45 | 20 |
| Minden | 45 | 21 |
| Minden | 45 | 22 |
| Minden | 45 | 23 |
| Minden | 45 | 24 |
| Minden | 45 | 25 |
| Minden | 45 | 27 |
| Minden | 45 | 28 |
| Minden | 45 | 29 |
| Minden | 45 | 31 |
| Minden | 45 | 32 |
| Minden | 45 | 33 |
| Minden | 45 | 34 |
| Minden | 45 | 35 |
| Minden | 45 | 37 |

| Gemarkung | Flur | Flurstück |
|-----------|------|-----------|
| Minden | 45 | 38 |
| Minden | 45 | 41 |
| Minden | 45 | 42 |
| Minden | 45 | 43 |
| Minden | 45 | 44 |
| Minden | 45 | 47 |
| Minden | 45 | 48 |
| Minden | 45 | 49 |
| Minden | 45 | 50 |
| Minden | 45 | 51 |
| Minden | 45 | 52 |
| Minden | 45 | 53 |
| Minden | 45 | 54 |
| Minden | 45 | 55 |
| Minden | 45 | 56 |
| Minden | 45 | 57 |
| Minden | 45 | 58 |
| Minden | 45 | 59 |
| Minden | 45 | 60 |
| Minden | 45 | 61 |
| Minden | 45 | 62 |
| Minden | 45 | 63 |
| Minden | 45 | 64 |
| Minden | 45 | 65 |
| Minden | 45 | 66 |
| Minden | 45 | 68 |
| Minden | 45 | 69 |
| Minden | 45 | 70 |
| Minden | 45 | 71 |
| Minden | 45 | 72 |
| Minden | 45 | 74 |
| Minden | 45 | 75 |
| Minden | 45 | 78 |
| Minden | 45 | 79 |
| Minden | 45 | 80 |
| Minden | 45 | 83 |
| Minden | 45 | 84 |
| Minden | 45 | 86 |
| Minden | 45 | 89 |
| Minden | 45 | 90 |
| Minden | 45 | 95 |
| Minden | 45 | 98 |
| Minden | 45 | 99 |
| Minden | 45 | 100 |
| Minden | 45 | 101 |
| Minden | 45 | 102 |
| Minden | 45 | 103 |
| Minden | 45 | 106 |
| Minden | 45 | 109 |
| Minden | 45 | 110 |
| Minden | 45 | 112 |
| Minden | 45 | 113 |
| Minden | 45 | 114 |
| Minden | 45 | 115 |
| Minden | 45 | 116 |
| Minden | 45 | 117 |
| Minden | 45 | 119 |
| Minden | 45 | 120 |
| Minden | 45 | 121 |
| Minden | 45 | 122 |
| Minden | 45 | 123 |

| Gemarkung | Flur | Flurstück |
|-----------|------|--------------|
| Minden | 45 | 125 |
| Minden | 45 | 126 |
| Minden | 45 | 127 |
| Minden | 45 | 128 |
| Minden | 45 | 129 |
| Minden | 45 | 132 |
| Minden | 45 | 133 |
| Minden | 45 | 134 |
| Minden | 45 | 135 |
| Minden | 45 | 136 |
| Minden | 45 | 137 |
| Minden | 45 | 138 |
| Minden | 45 | 139 |
| Minden | 45 | 140 |
| Minden | 45 | 141 |
| Minden | 45 | 142 |
| Minden | 45 | 143 |
| Minden | 45 | 144 |
| Minden | 45 | 145 |
| Minden | 45 | 146 |
| Minden | 46 | 17 |
| Minden | 46 | 20 |
| Minden | 46 | 21 |
| Minden | 46 | 23 |
| Minden | 46 | 25 |
| Minden | 46 | 26 |
| Minden | 46 | 27 |
| Minden | 46 | 28 |
| Minden | 46 | 29 |
| Minden | 46 | 30 |
| Minden | 46 | 31 |
| Minden | 46 | 32 |
| Minden | 46 | 33 |
| Minden | 46 | 35 |
| Minden | 46 | 37 |
| Minden | 46 | 38 |
| Minden | 46 | 39 |
| Minden | 46 | 40 |
| Minden | 46 | 41 |
| Minden | 46 | 42 |
| Minden | 46 | 43 |
| Minden | 46 | 44 |
| Minden | 46 | 45 |
| Minden | 46 | 46 |
| Minden | 46 | 47 |
| Minden | 46 | 48 |
| Minden | 46 | 49 |
| Minden | 46 | 50 |
| Minden | 46 | 51 |
| Minden | 46 | 52 |
| Minden | 46 | 53 |
| Minden | 46 | 54 |
| Minden | 46 | 55 |
| Minden | 46 | 57 |
| Minden | 46 | 77 |
| Minden | 46 | 78 teilweise |
| Minden | 46 | 79 |
| Minden | 46 | 80 |
| Minden | 46 | 81 |
| Minden | 46 | 82 |
| Minden | 47 | 1 |

| Gemarkung | Flur | Flurstück |
|-----------|------|-----------|
| Minden | 47 | 2 |
| Minden | 47 | 13 |
| Minden | 47 | 14 |
| Minden | 47 | 15 |
| Minden | 47 | 16 |
| Minden | 47 | 17 |
| Minden | 47 | 18 |
| Minden | 47 | 20 |
| Minden | 47 | 27 |
| Minden | 47 | 34 |
| Minden | 47 | 37 |
| Minden | 47 | 39 |
| Minden | 47 | 40 |
| Minden | 47 | 41 |
| Minden | 47 | 42 |
| Minden | 47 | 43 |
| Minden | 47 | 44 |
| Minden | 47 | 45 |
| Minden | 47 | 46 |
| Minden | 47 | 47 |
| Minden | 47 | 48 |
| Minden | 47 | 49 |
| Minden | 47 | 50 |
| Minden | 47 | 51 |
| Minden | 47 | 52 |
| Minden | 47 | 53 |
| Minden | 47 | 54 |
| Minden | 47 | 55 |
| Minden | 47 | 56 |
| Minden | 47 | 57 |
| Minden | 47 | 58 |
| Minden | 47 | 59 |
| Minden | 47 | 60 |
| Minden | 47 | 61 |
| Minden | 47 | 62 |
| Minden | 47 | 63 |
| Minden | 47 | 69 |
| Minden | 47 | 70 |
| Minden | 47 | 71 |
| Minden | 47 | 72 |
| Minden | 47 | 74 |
| Minden | 47 | 75 |
| Minden | 47 | 76 |
| Minden | 47 | 77 |
| Minden | 47 | 78 |
| Minden | 47 | 79 |
| Minden | 47 | 82 |
| Minden | 47 | 88 |
| Minden | 47 | 89 |
| Minden | 47 | 90 |
| Minden | 47 | 91 |
| Minden | 47 | 92 |
| Minden | 47 | 93 |
| Minden | 47 | 94 |
| Minden | 47 | 95 |
| Minden | 47 | 96 |
| Minden | 47 | 97 |
| Minden | 47 | 98 |
| Minden | 47 | 104 |
| Minden | 47 | 106 |
| Minden | 47 | 107 |

| Gemarkung | Flur | Flurstück |
|-----------|------|---------------|
| Minden | 47 | 108 |
| Minden | 47 | 111 |
| Minden | 47 | 112 |
| Minden | 47 | 113 |
| Minden | 47 | 114 |
| Minden | 47 | 115 |
| Minden | 47 | 116 |
| Minden | 47 | 117 |
| Minden | 47 | 118 |
| Minden | 47 | 119 |
| Minden | 47 | 120 |
| Minden | 47 | 121 |
| Minden | 47 | 122 |
| Minden | 47 | 123 |
| Minden | 47 | 124 |
| Minden | 47 | 125 |
| Minden | 47 | 129 |
| Minden | 47 | 133 |
| Minden | 47 | 134 |
| Minden | 47 | 136 |
| Minden | 47 | 137 |
| Minden | 47 | 138 |
| Minden | 47 | 140 |
| Minden | 47 | 142 |
| Minden | 47 | 143 |
| Minden | 47 | 144 |
| Minden | 47 | 145 |
| Minden | 47 | 146 |
| Minden | 47 | 147 |
| Minden | 47 | 148 |
| Minden | 47 | 149 |
| Minden | 47 | 150 |
| Minden | 47 | 151 |
| Minden | 47 | 152 |
| Minden | 47 | 153 |
| Minden | 47 | 156 |
| Minden | 47 | 157 |
| Minden | 47 | 158 |
| Minden | 47 | 159 |
| Minden | 47 | 160 |
| Minden | 47 | 161 |
| Minden | 47 | 163 teilweise |
| Minden | 47 | 165 teilweise |
| Minden | 48 | 104 |
| Minden | 48 | 133 teilweise |
| Minden | 59 | 264 |
| Minden | 59 | 270 teilweise |
| Minden | 59 | 275 teilweise |

Die vorstehende Satzung wird hiermit öffentlich bekanntgemacht.

Der in § 1 dieser Satzung bezeichnete Plan liegt in den Diensträumen der Stadtverwaltung Minden, Kleiner Domhof 17 – Zimmer 3.47 – während der Dienststunden (Mo. – Mi. 08:00 – 12:30 Uhr und 14:00 – 16:00 Uhr, Do. 08:00 – 12:30 Uhr und 14:00 bis 18:00 Uhr, Fr. 08:00 – 12:30 Uhr) zu jedermanns Einsicht aus.

Es wird darauf hingewiesen, dass eine Verletzung von Verfahrens- oder Formvorschriften der Gemeindeordnung für das Land Nordrhein-Westfalen (GO NW) beim Zustandekommen dieser Satzung nach Ablauf eines Jahres seit dieser Bekanntmachung nicht mehr geltend gemacht werden kann, es sei denn

- a) eine vorgeschriebene Genehmigung fehlt oder ein vorgeschriebenes Anzeigeverfahren wurde nicht durchgeführt
- b) diese Satzung ist nicht ordnungsgemäß öffentlich bekanntgemacht worden,
- c) der Bürgermeister hat den Satzungsbeschluss vorher beanstandet oder
- d) der Form- oder Verfahrensmangel ist gegenüber der Stadt Minden vorher gerügt und dabei die verletzte Rechtsvorschrift und die Tatsache bezeichnet worden, die den Mangel ergibt.

Minden, 16.12.2019

Der Bürgermeister, Michael Jäcke