


Anlage 1 zu TOP

Einziehung und Widmung von Flächen zur Veränderung des straßen-rechtlichen Status von Verkehrsflächen im Bereich „Bei den Mühlenhöfen“

Übersichtsplan im Maßstab 1 : 3500

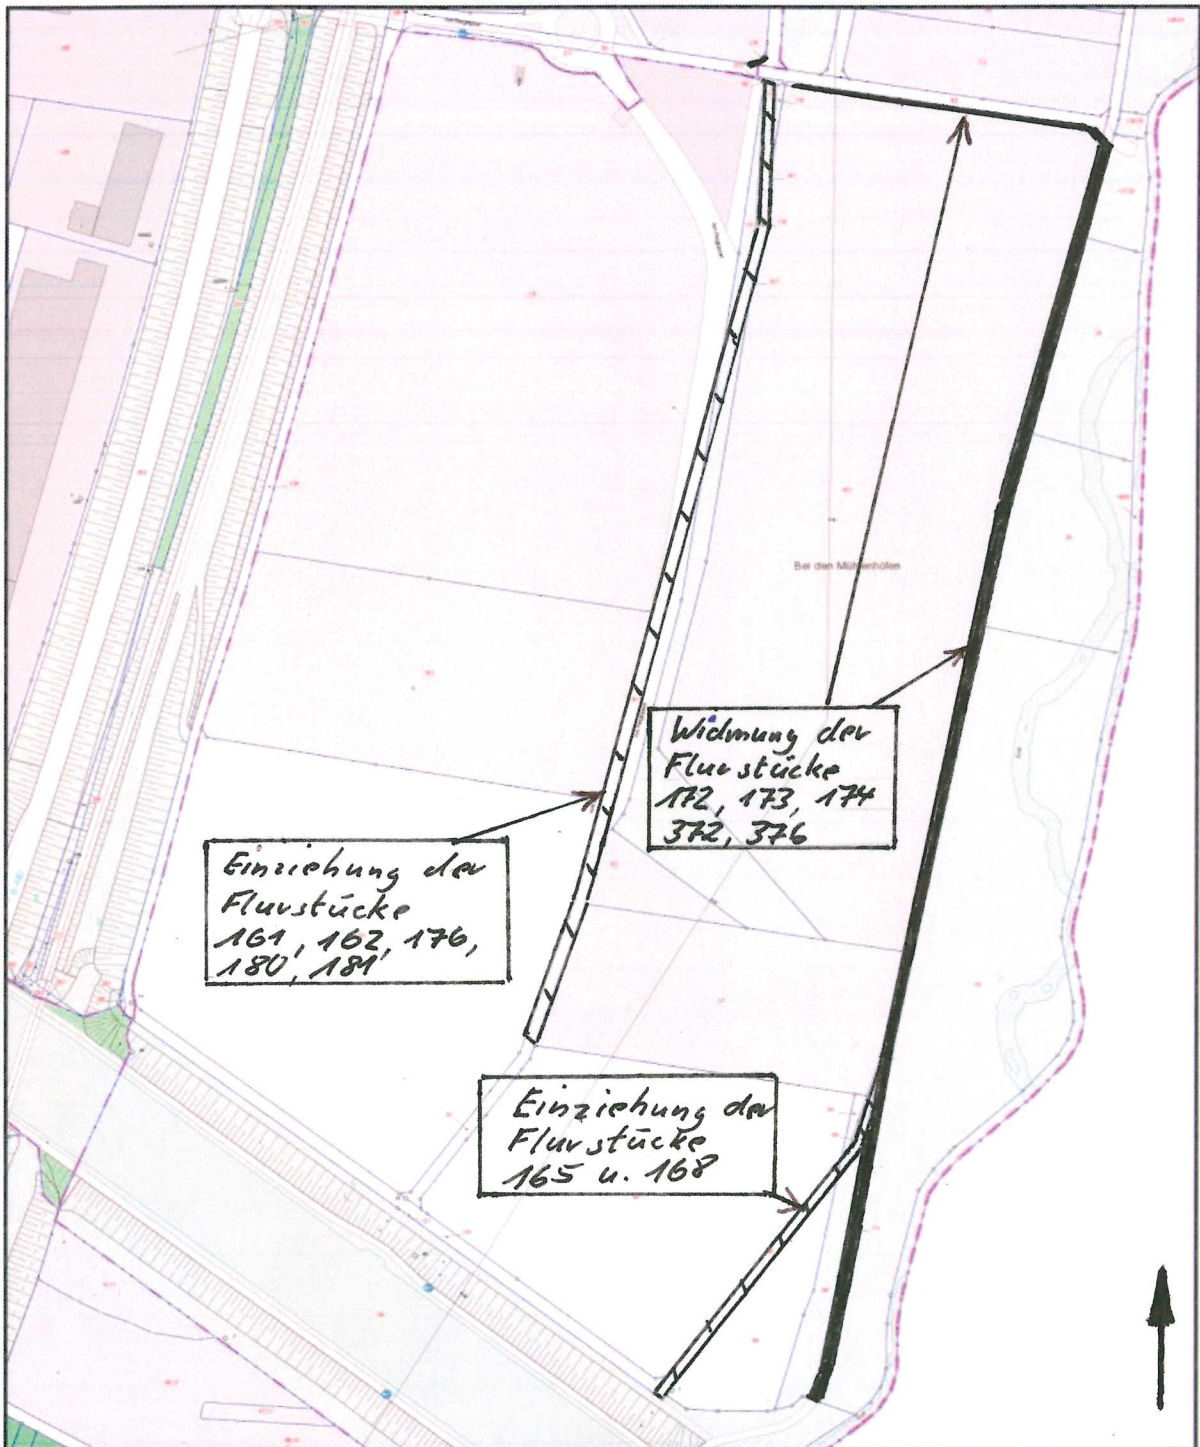

- Widmung
- ▨ Einziehung