


STÄDTEBAULICHER RAHMENPLAN MINDERHEIDE

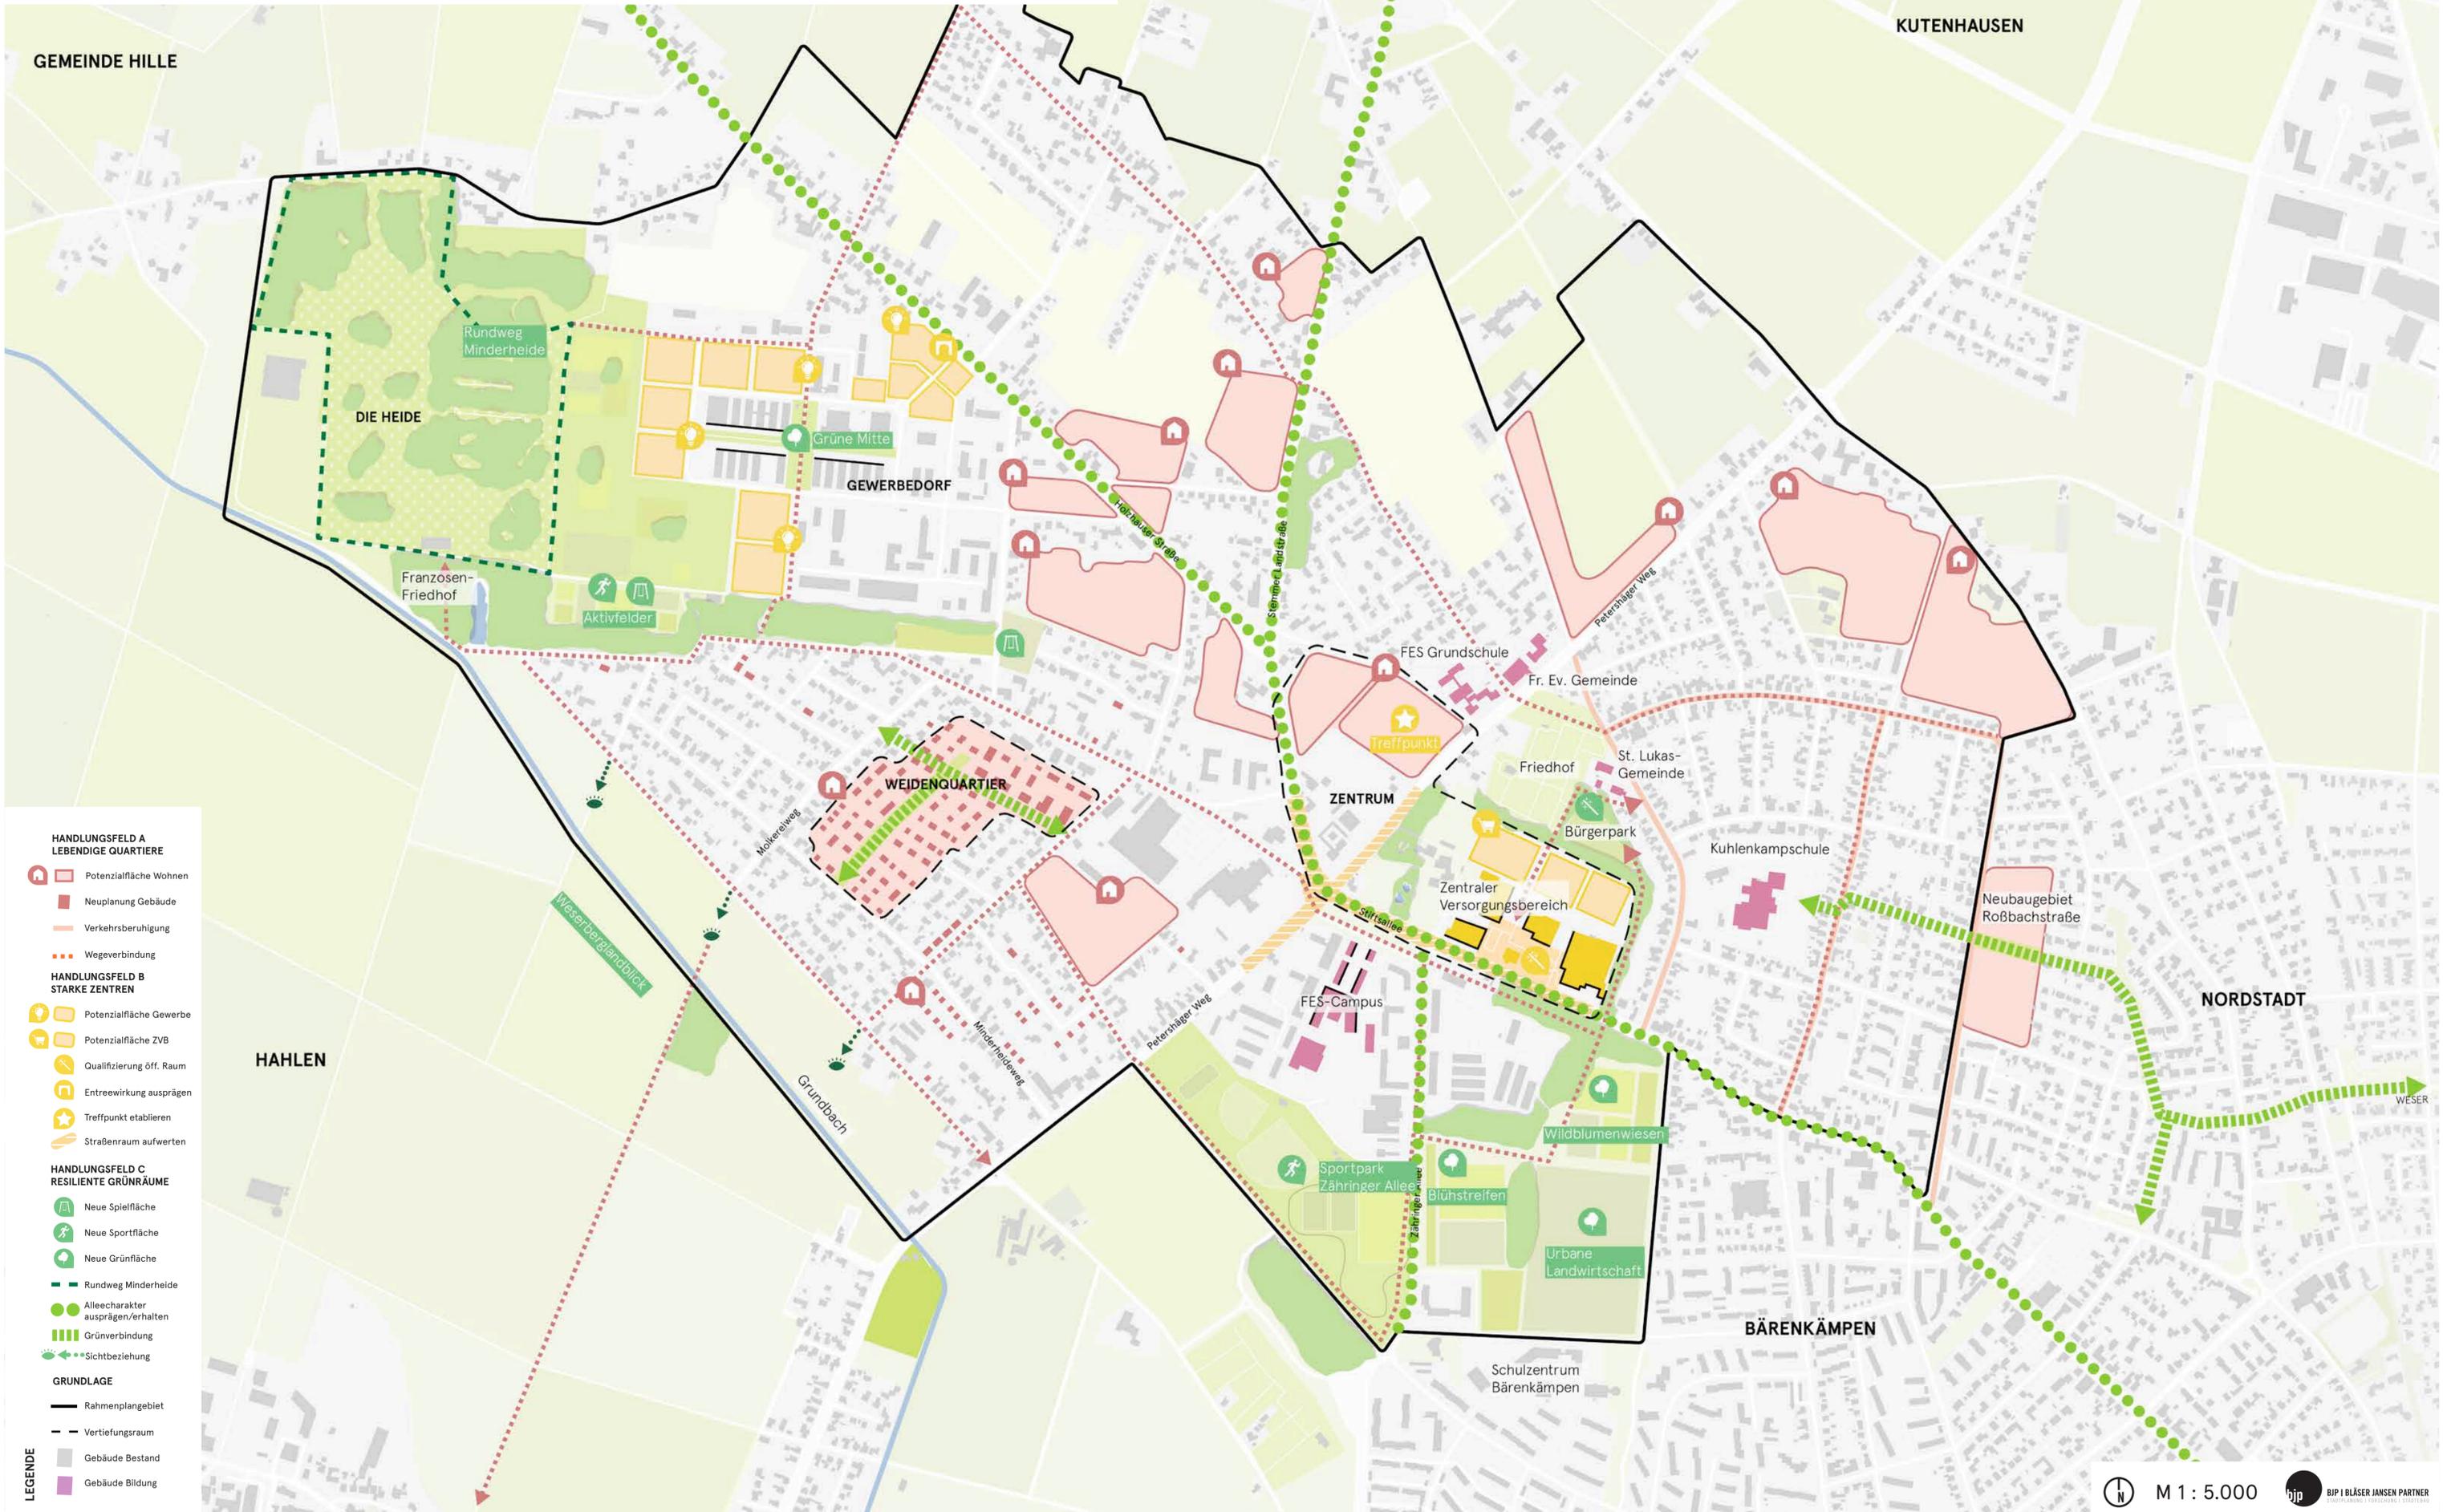

- HANDLUNGSFELD A
LEBENDIGE QUARTIERE**
- Potenzialfläche Wohnen
 - Neuplanung Gebäude
 - Verkehrsberuhigung
 - Wegeverbindung
- HANDLUNGSFELD B
STARKE ZENTREN**
- Potenzialfläche Gewerbe
 - Potenzialfläche ZVB
 - Qualifizierung öff. Raum
 - Entreewirkung ausprägen
 - Treffpunkt etablieren
 - Straßenraum aufwerten
- HANDLUNGSFELD C
RESILIENTE GRÜNRÄUME**
- Neue Spielfläche
 - Neue Sportfläche
 - Neue Grünfläche
 - Rundweg Minderheide
 - Alleecharakter ausprägen/erhalten
 - Grünverbindung
 - Sichtbeziehung
- GRUNDLAGE**
- Rahmenplangebiet
 - Vertiefungsraum
 - Gebäude Bestand
 - Gebäude Bildung